


C/ ARMANDO OJANGUREN

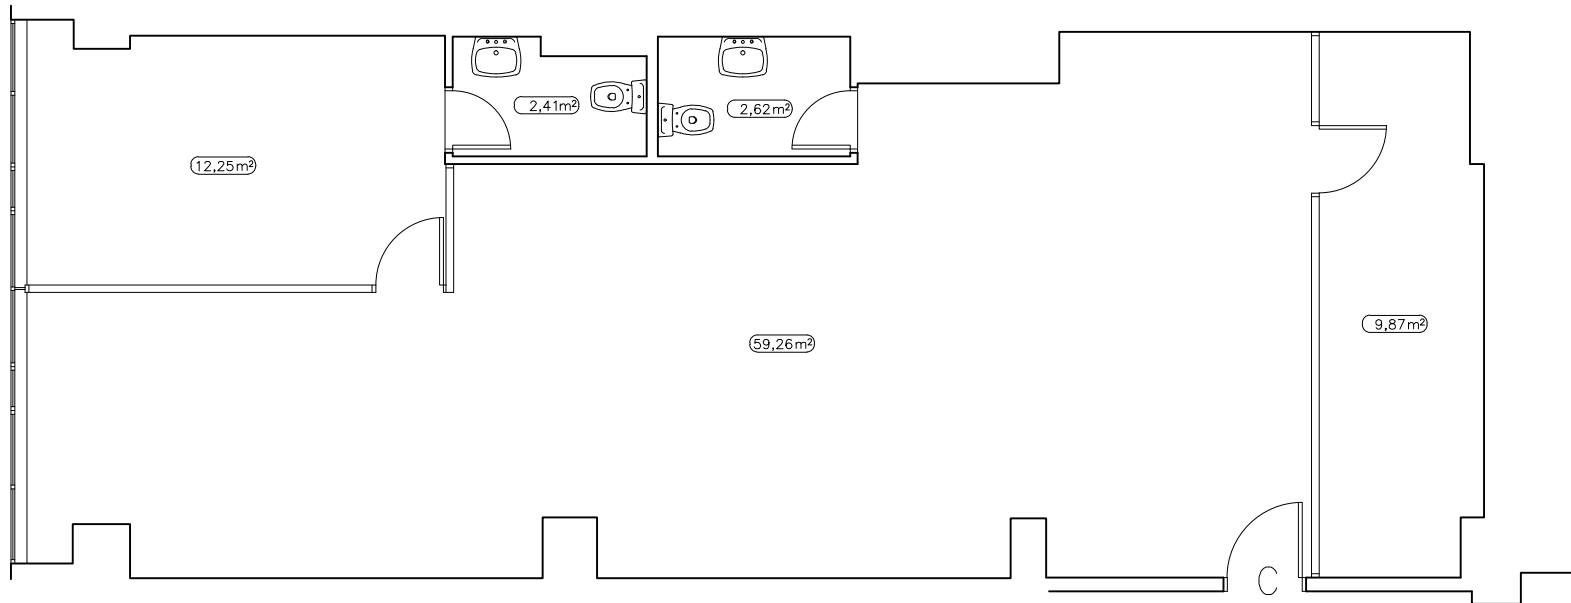

SUPERFICIE UTIL 86,41 M/2

ESTADO ACTUAL DE OFICINA

SITUACION		
C/ ARMANDO OJANGUREN Nº1 -OVIEDO-		
PLANO N°	PLANO DE	ESCALA/S
1	PLANTA ESTADO ACTUAL -OFICINA C-	1:50
		FECHA
		AGOSTO 2015